



STADTGALERIE WOLFSBERG
GRUNDRISSE
WANDABWICKLUNG
FOTOSTRECKE


www.hoelblingundhoelbling.at

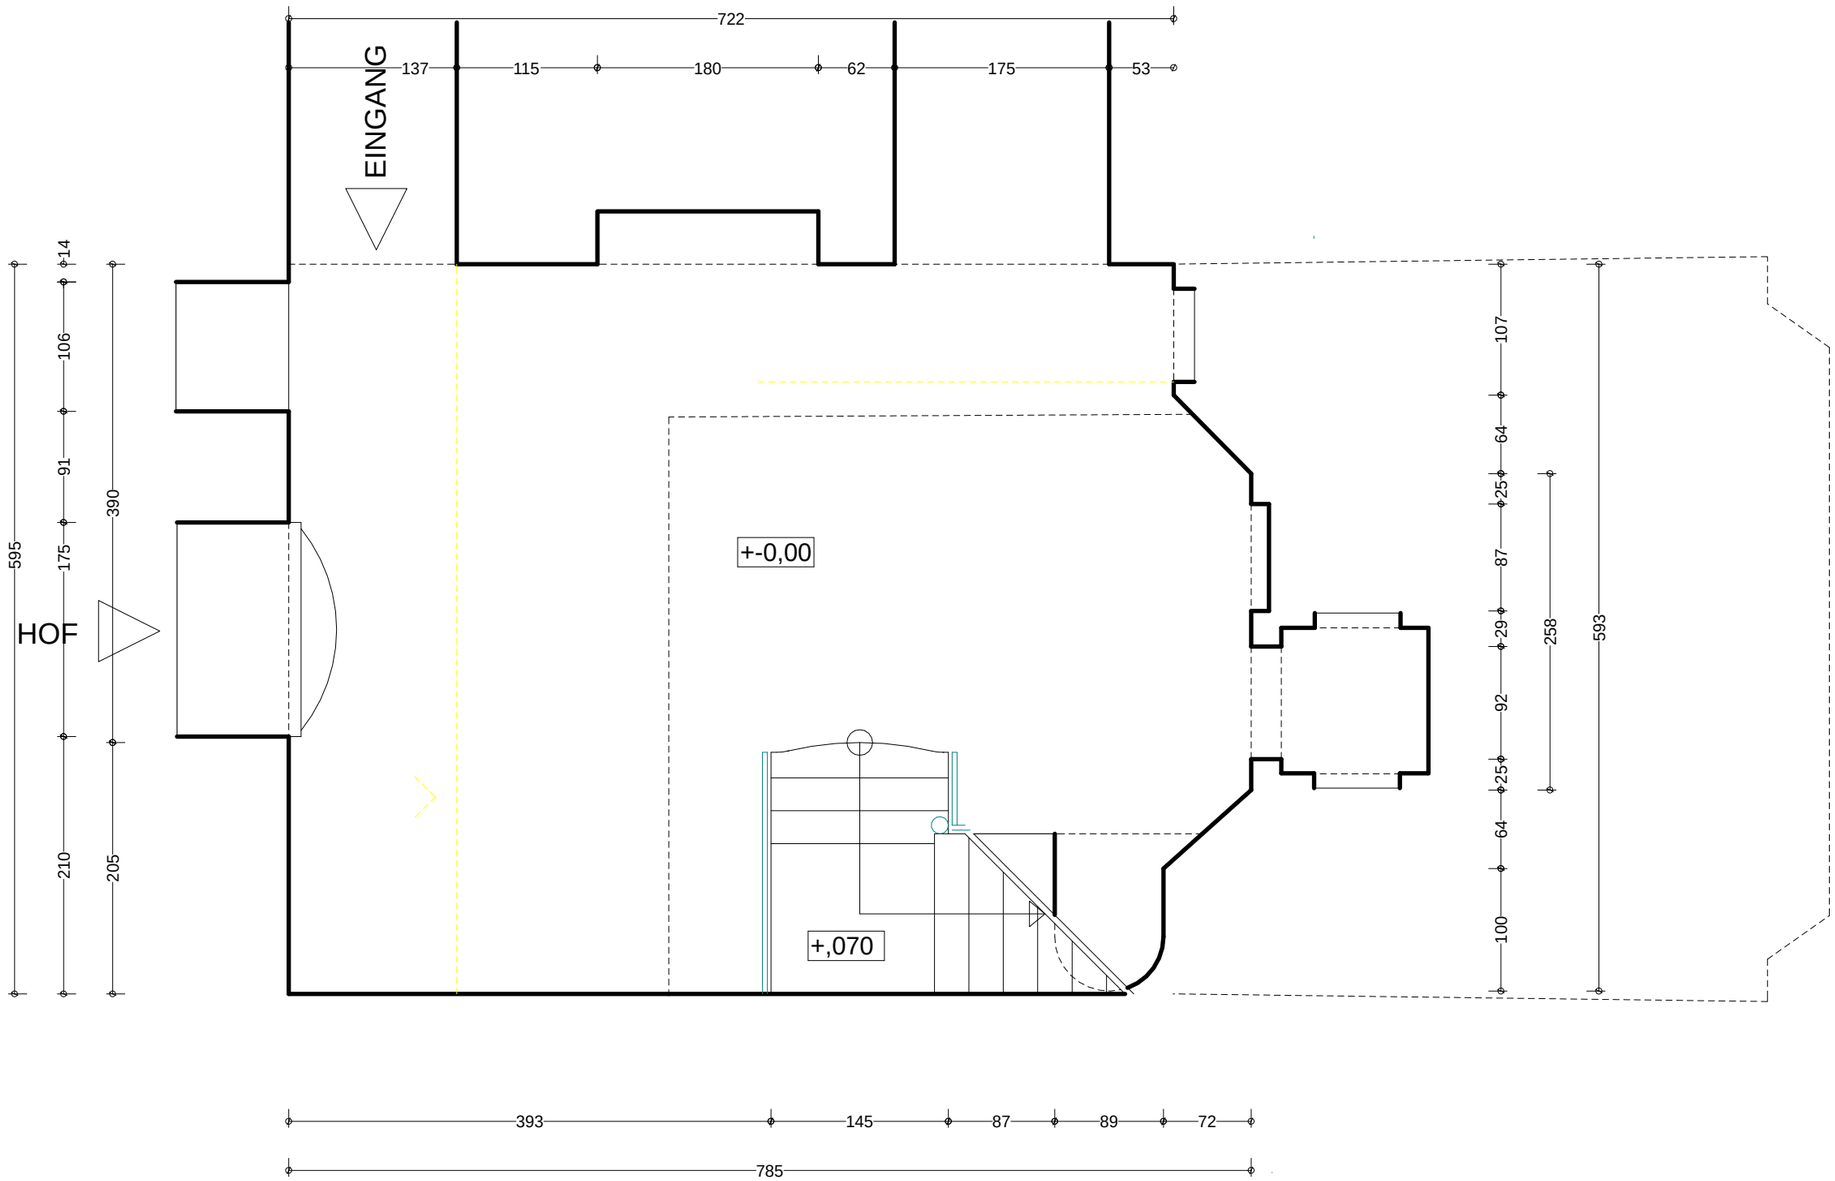


ERDGESCHOSS M 1:50

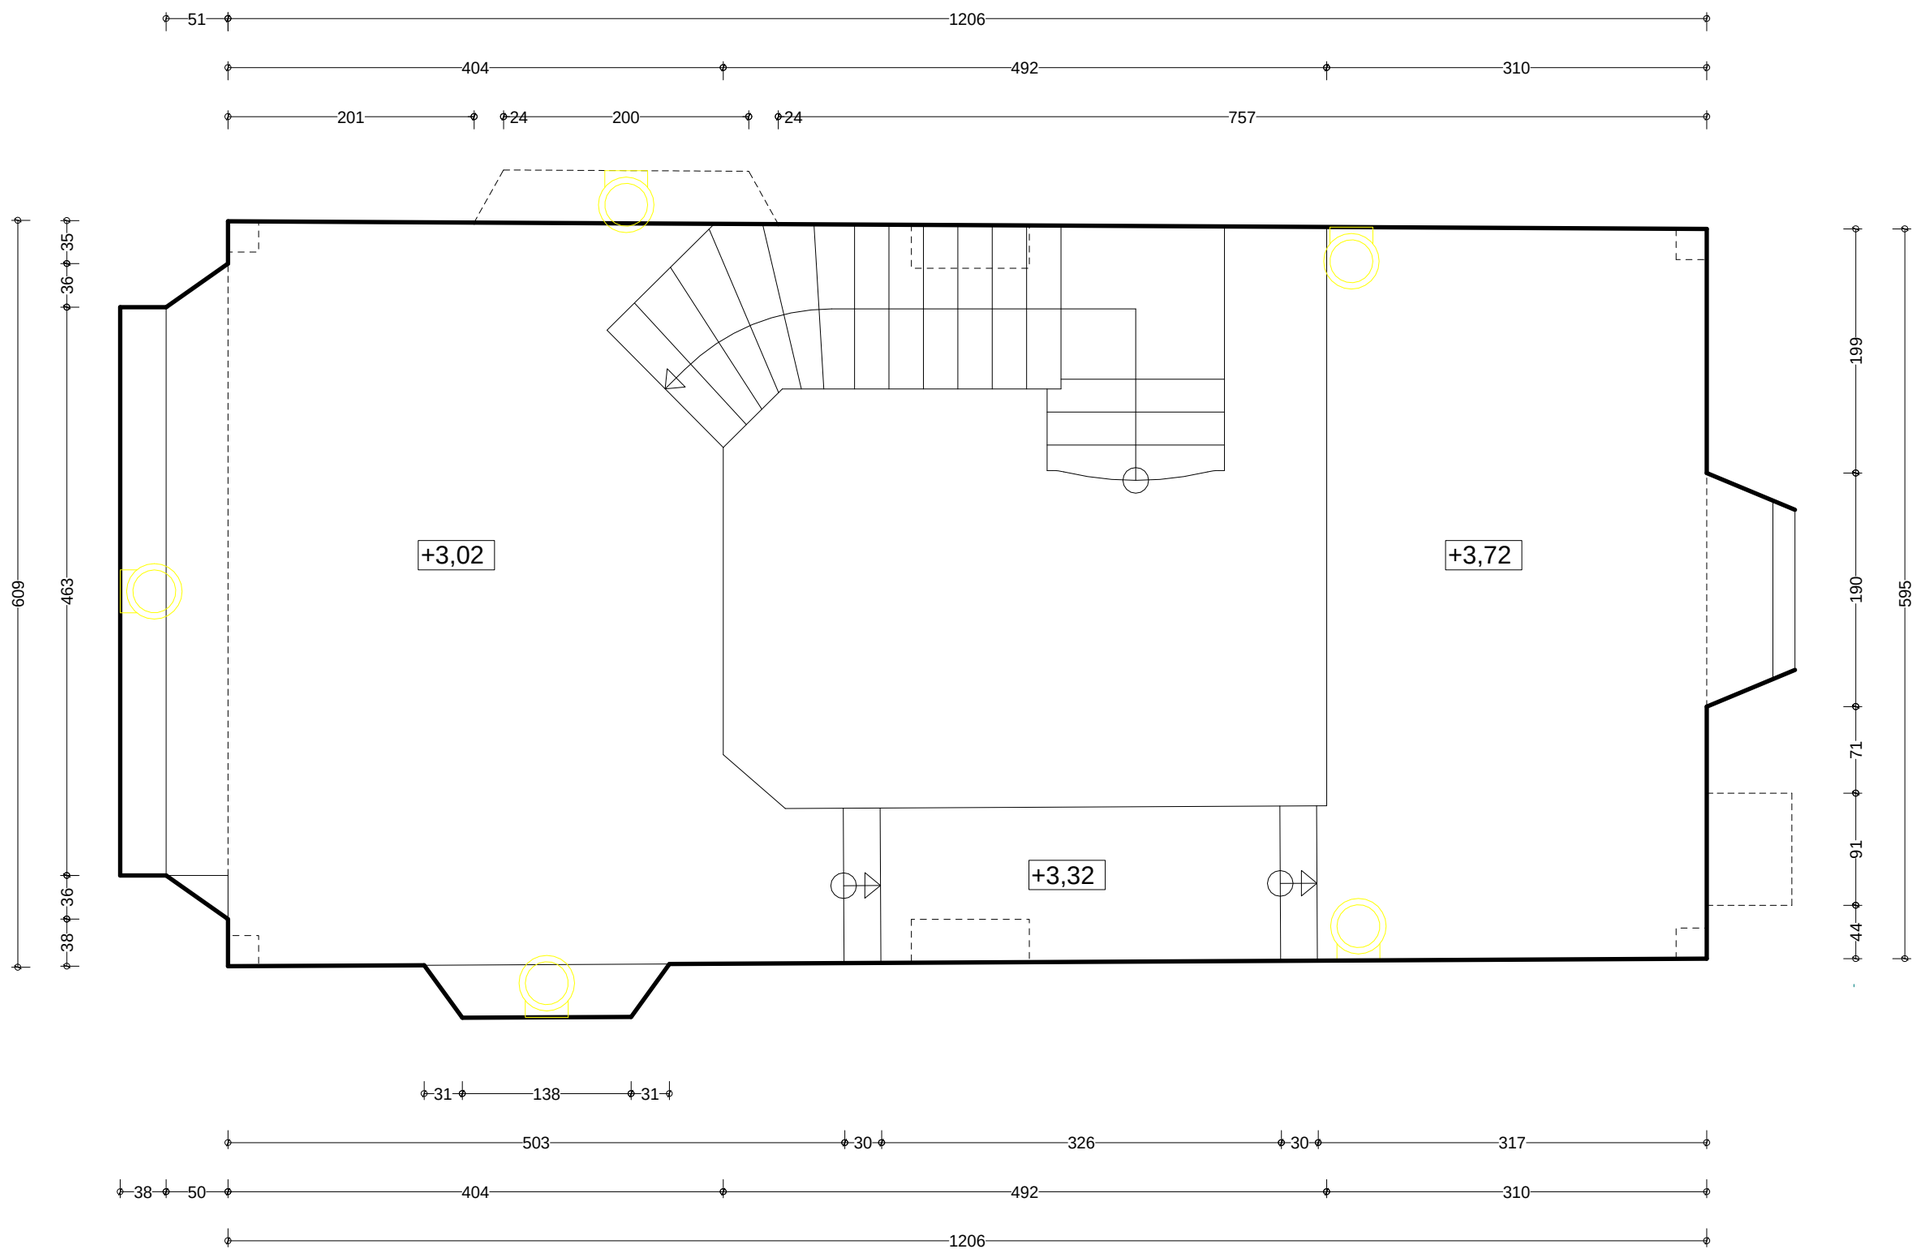


OBERGESCHOSS M 1:50

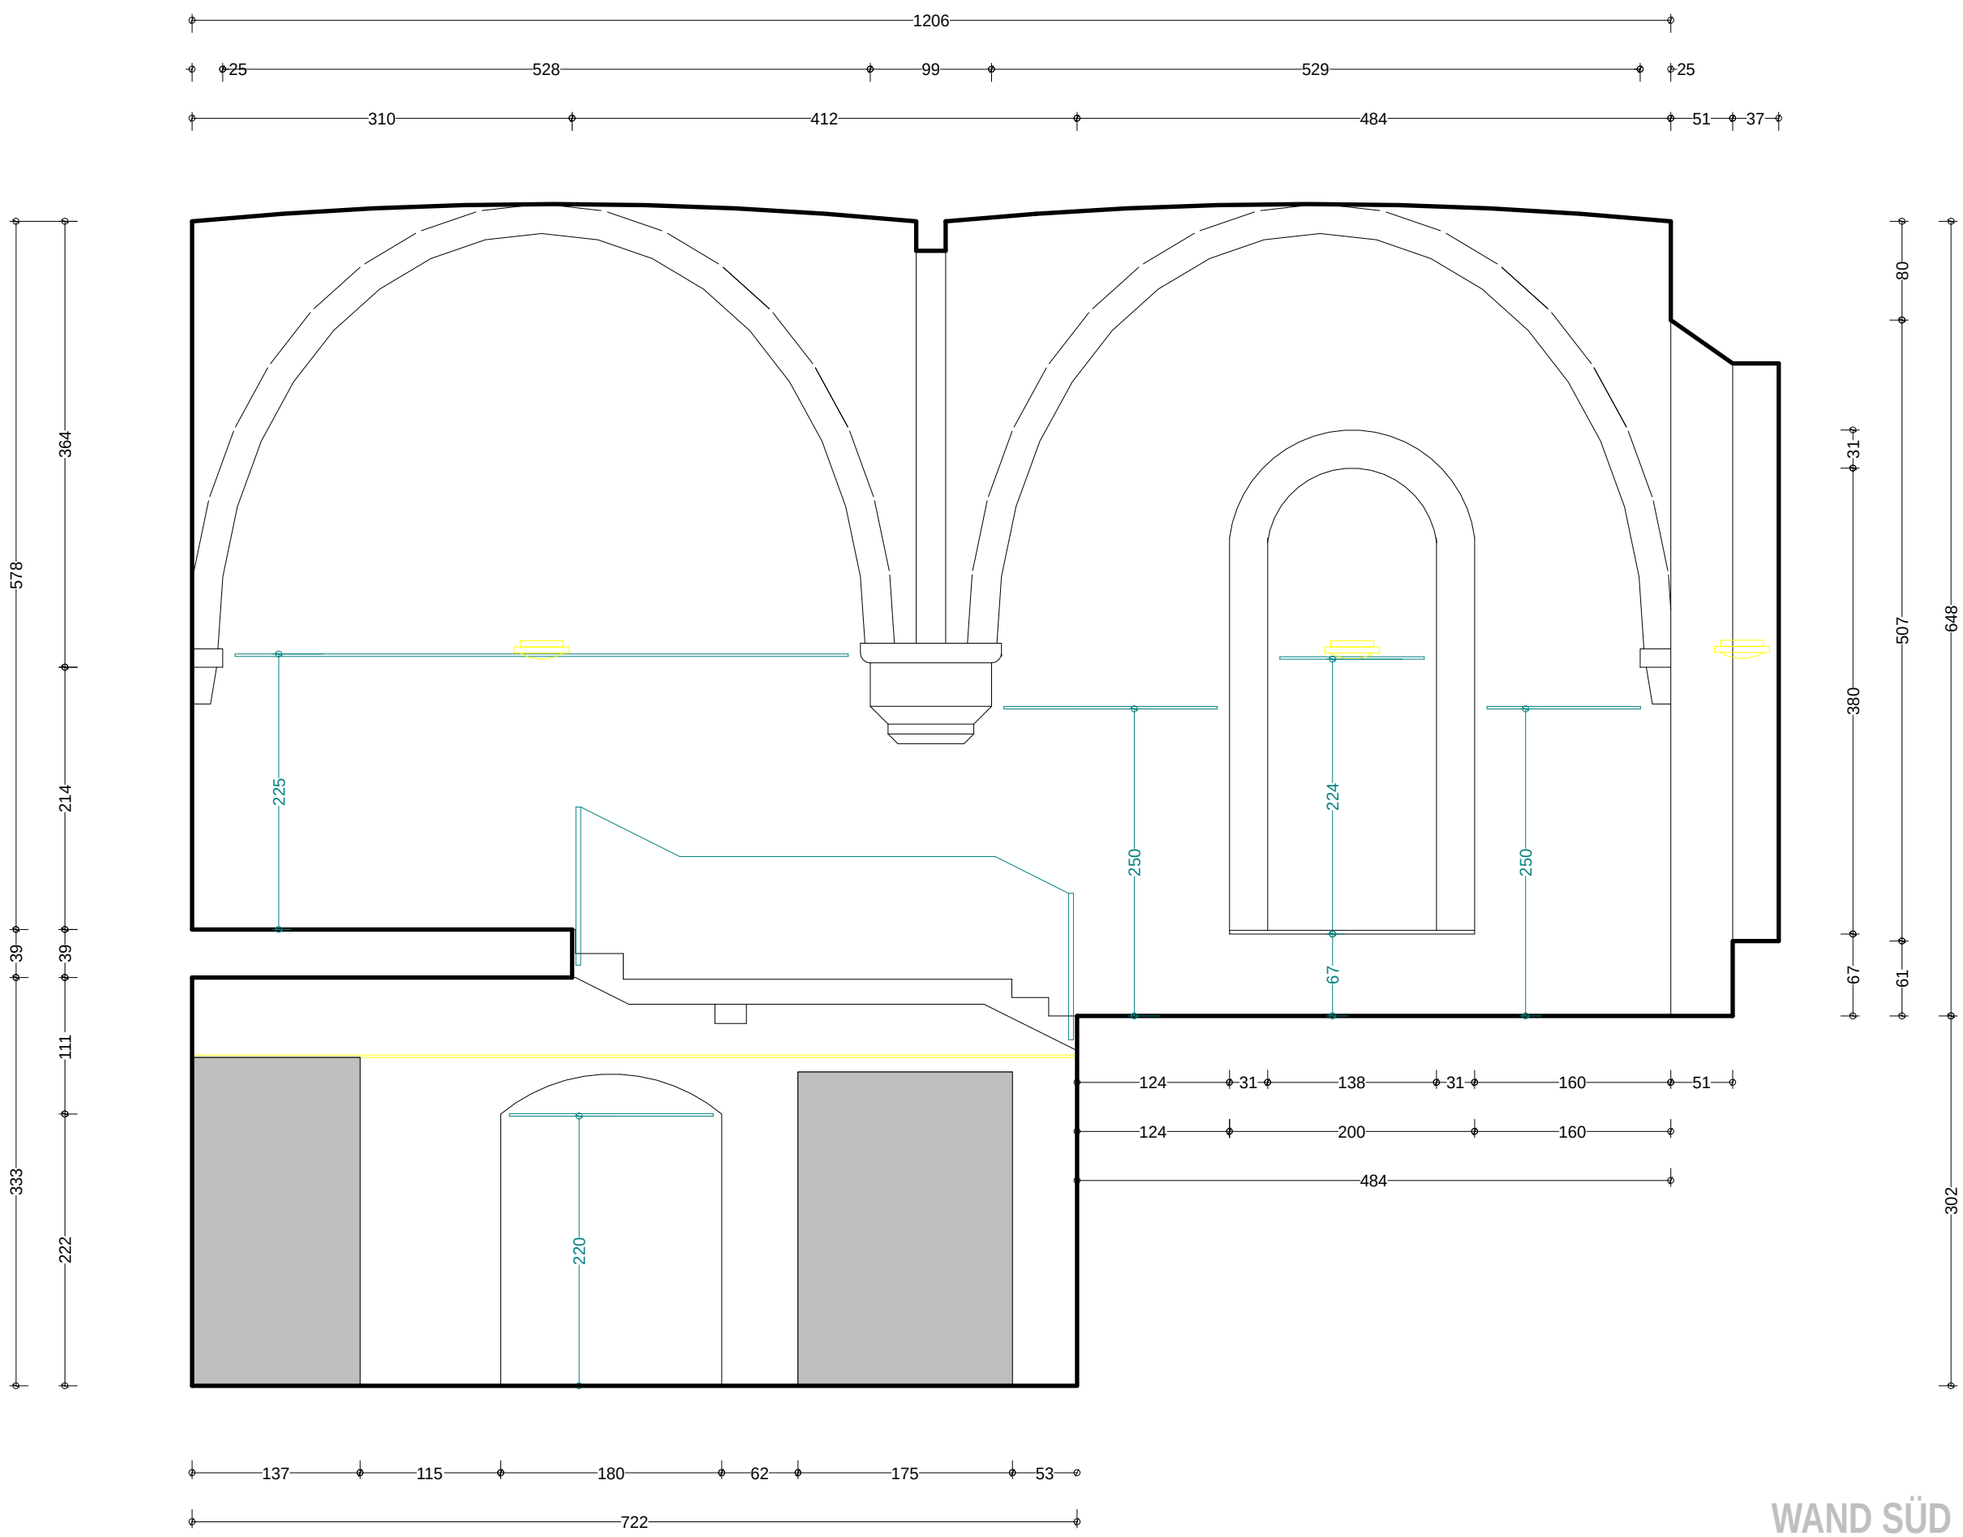


WAND SÜD M 1:50

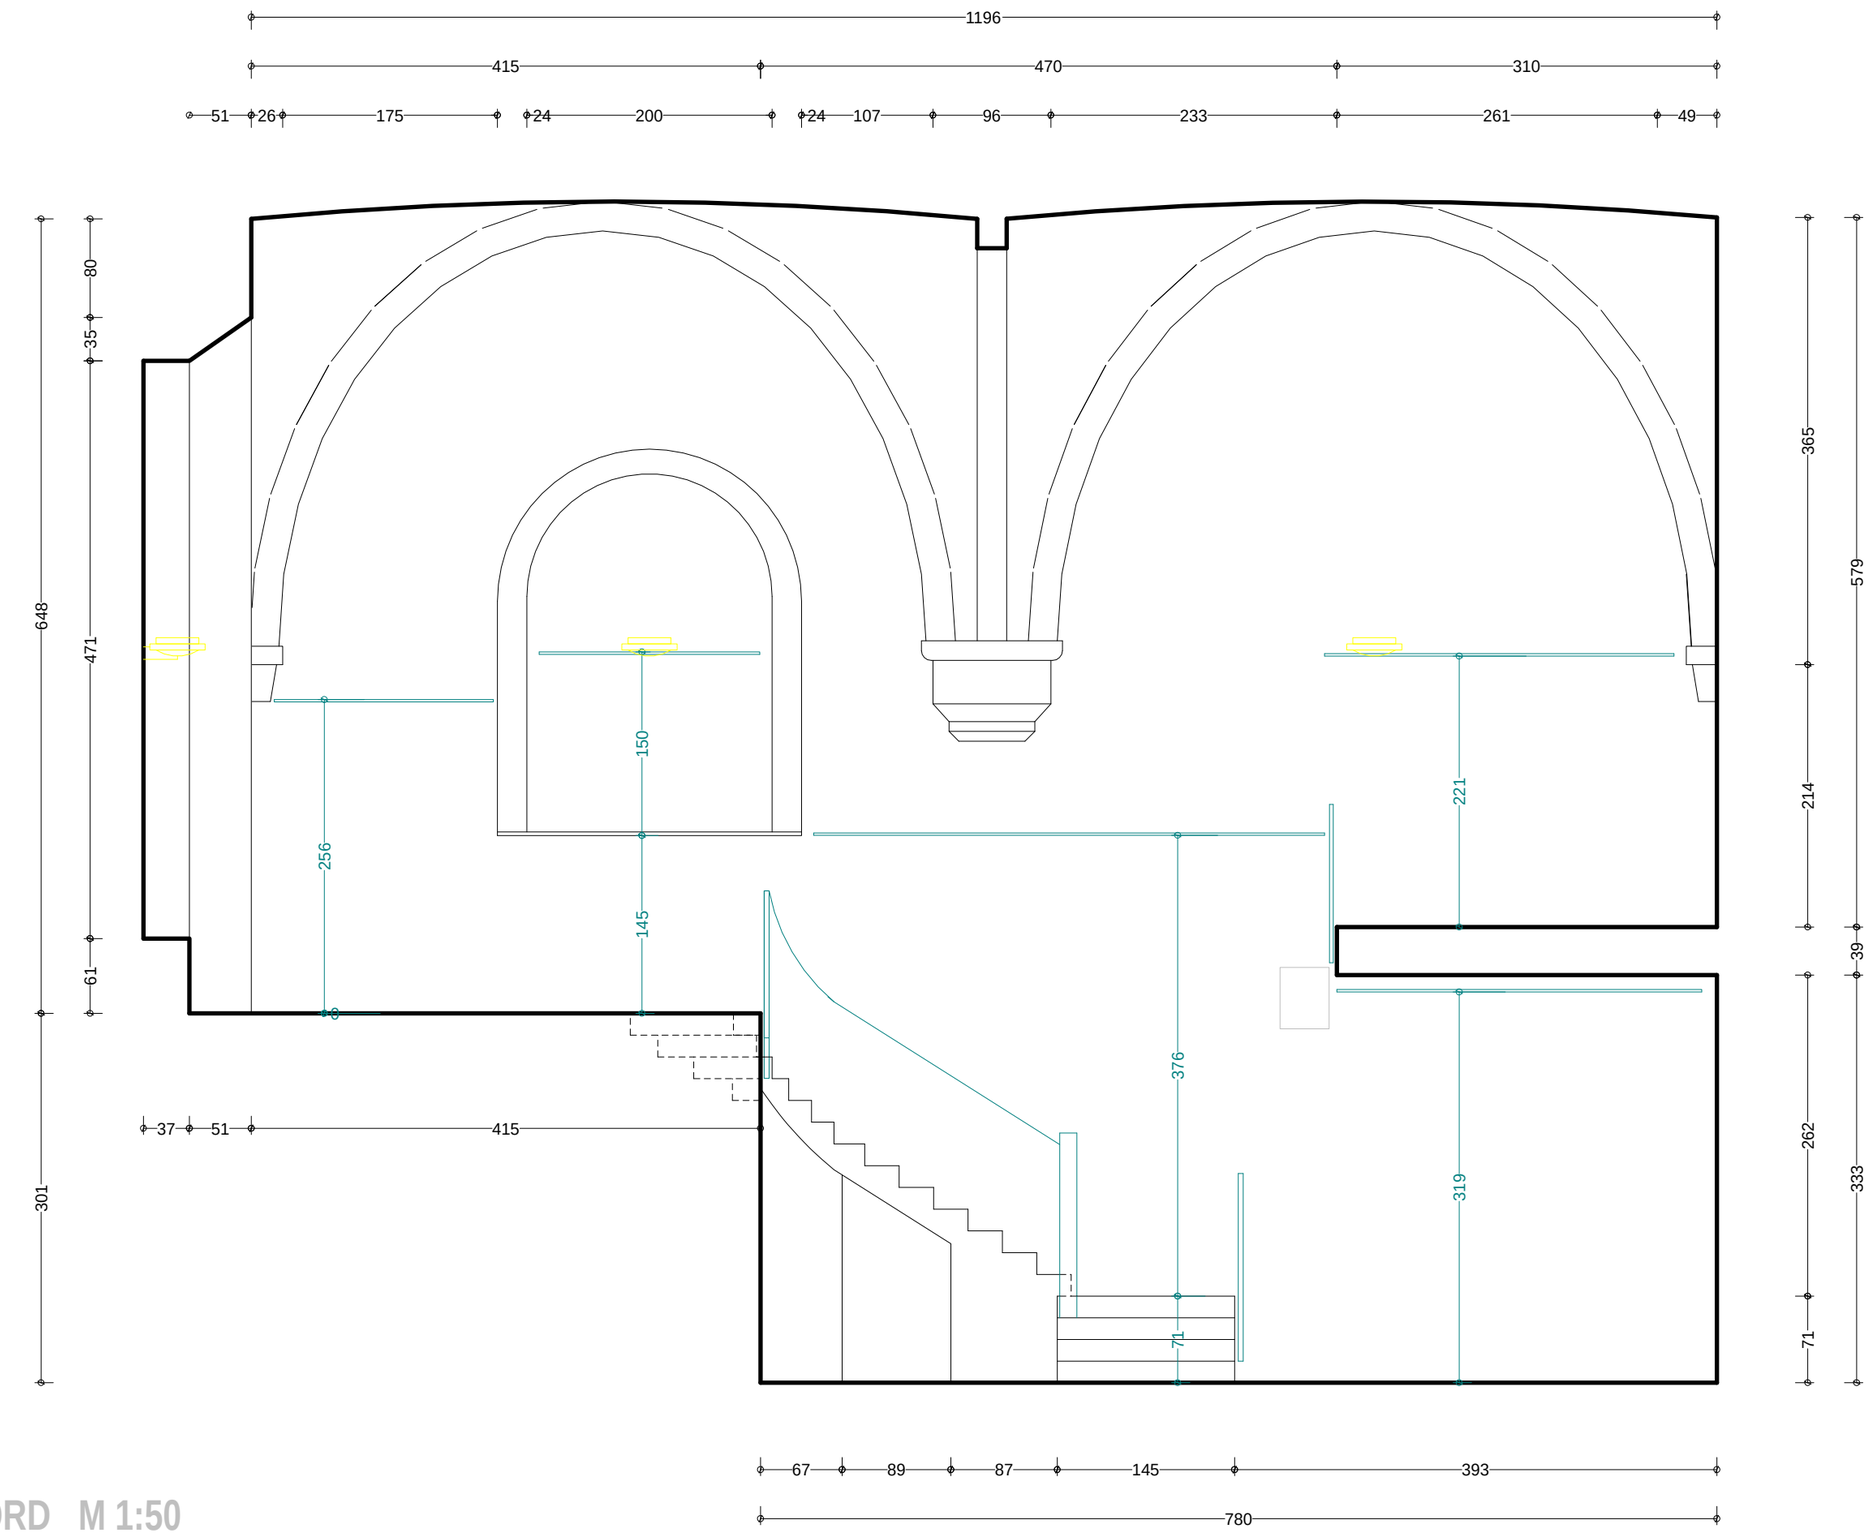

WAND NORD M 1:50

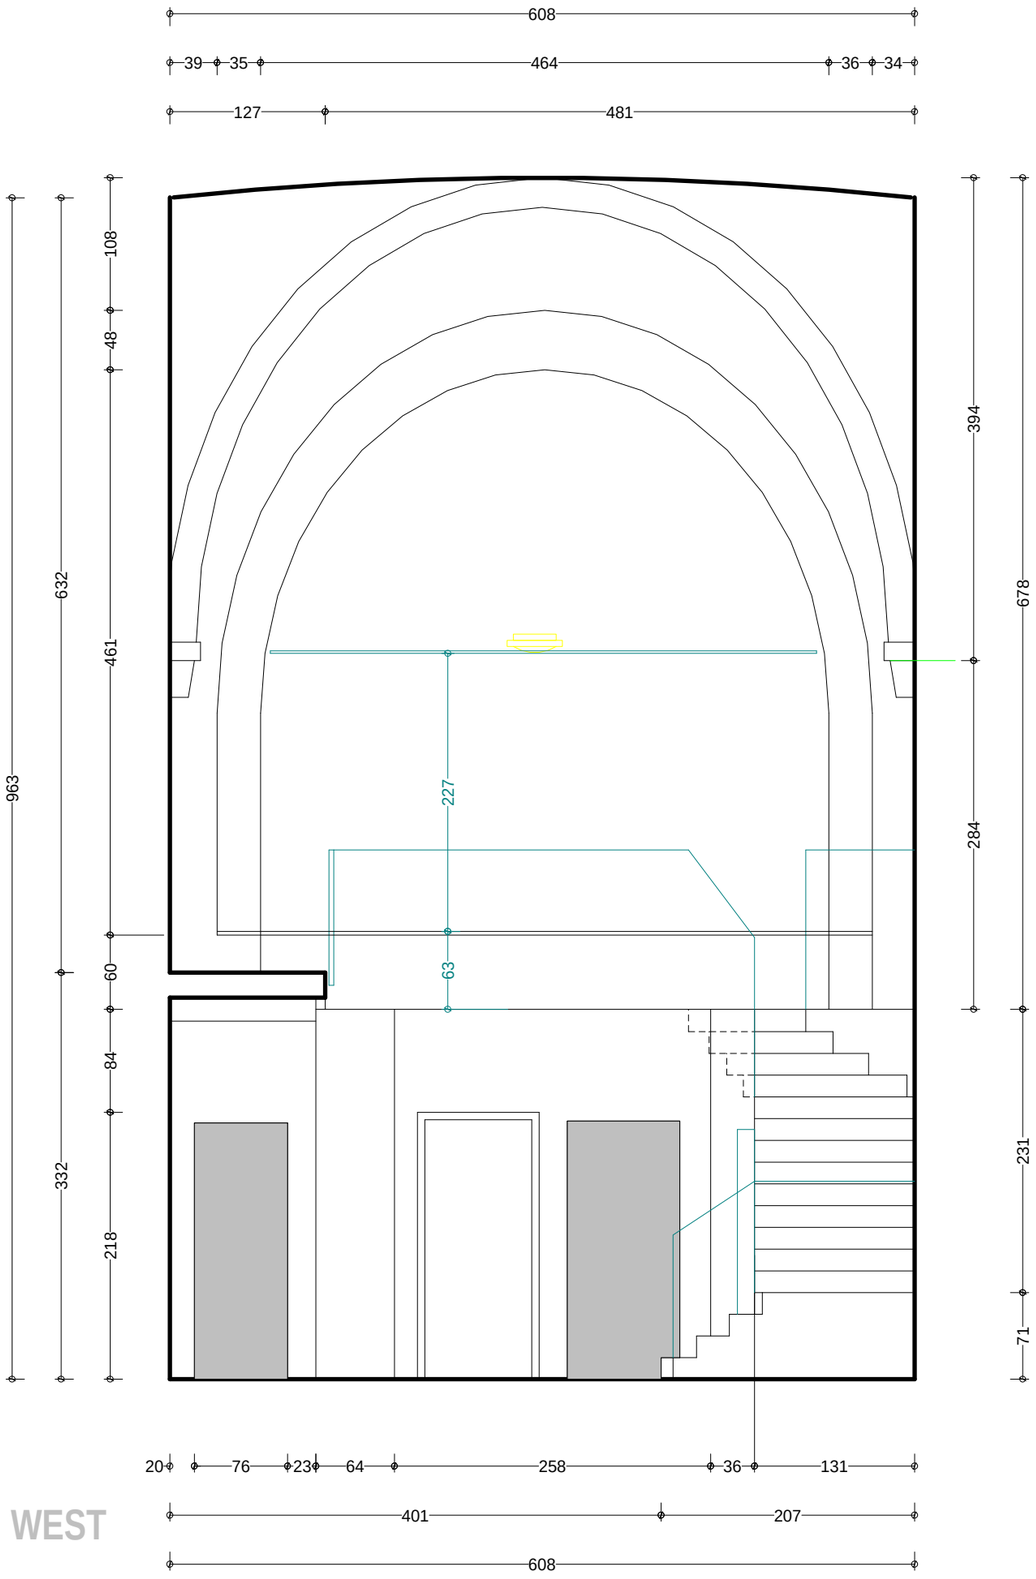

WEST

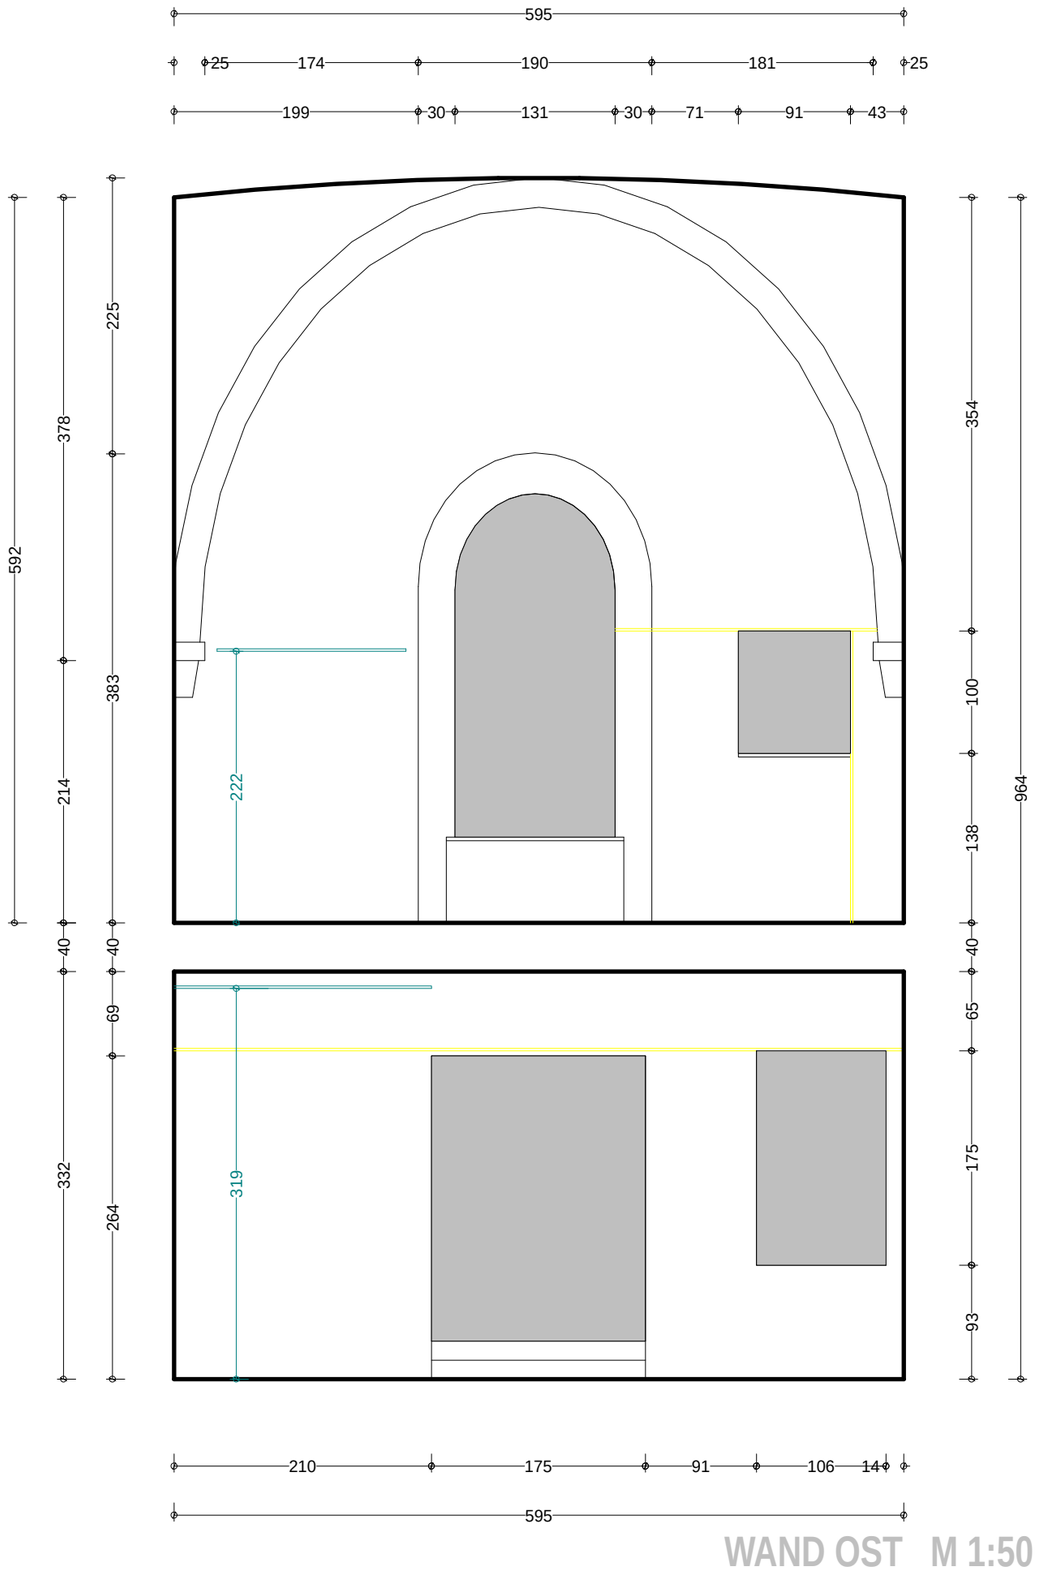

WAND OST M 1:50



Minoritenplatz



Eingang



Eingang Hof


STADTGALERIE WOLFSBERG



1



2

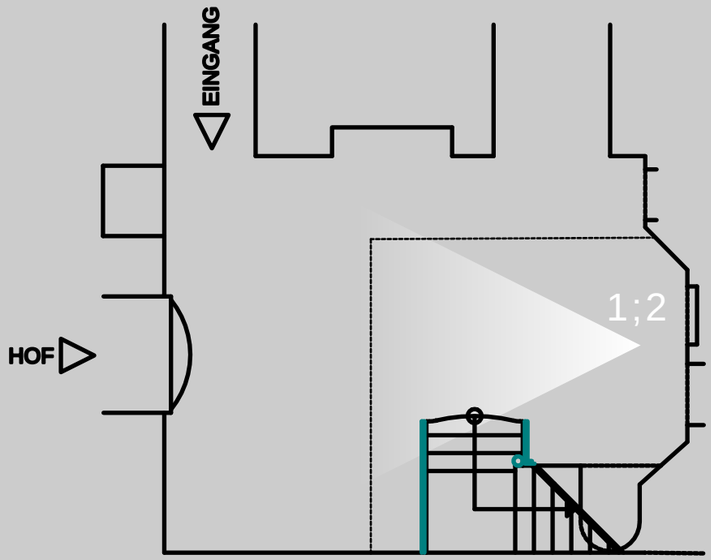




3




5



4

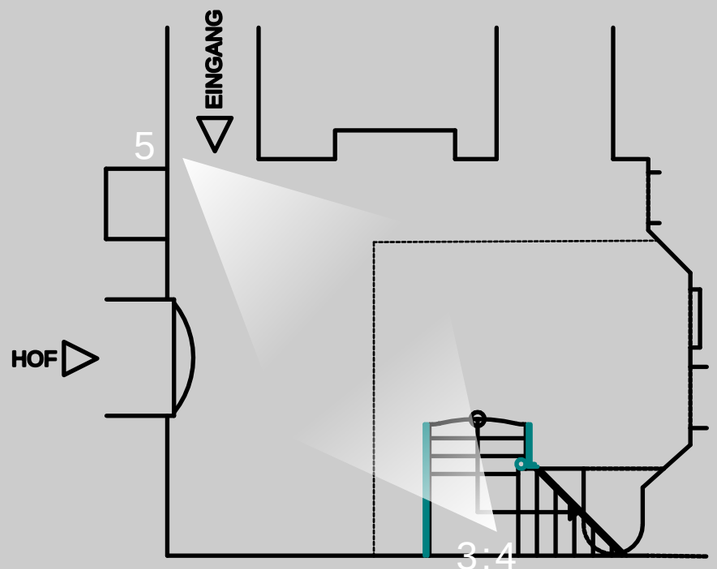


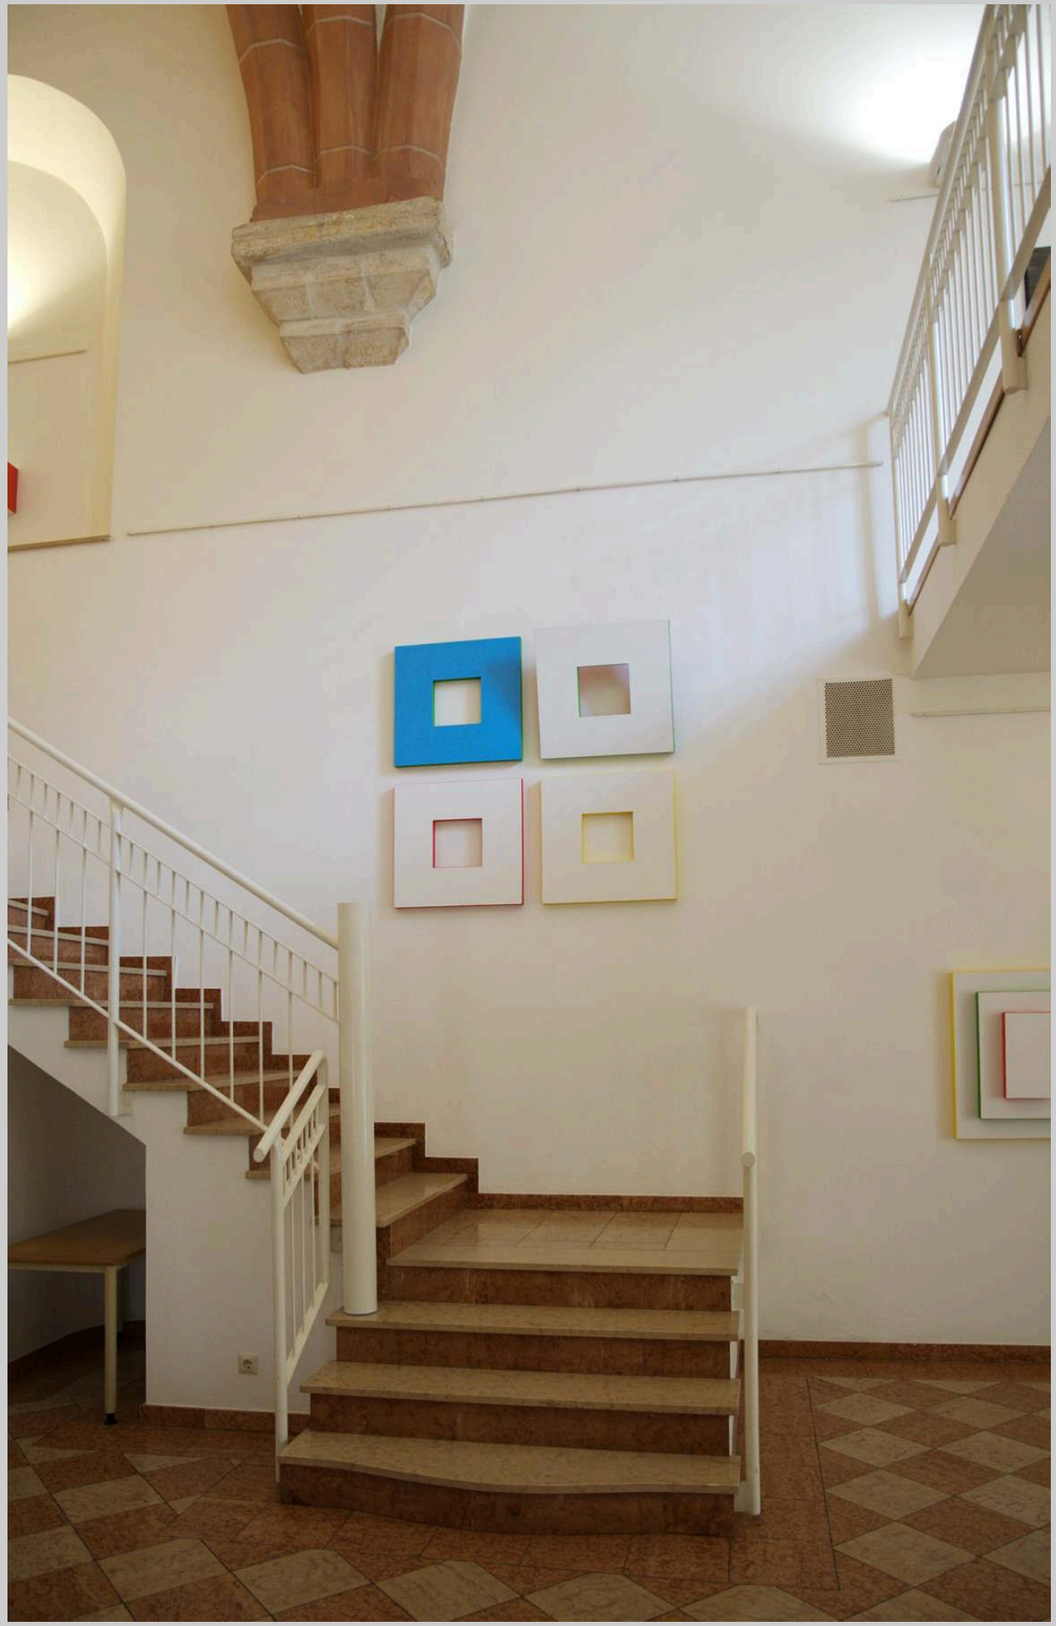

6



7

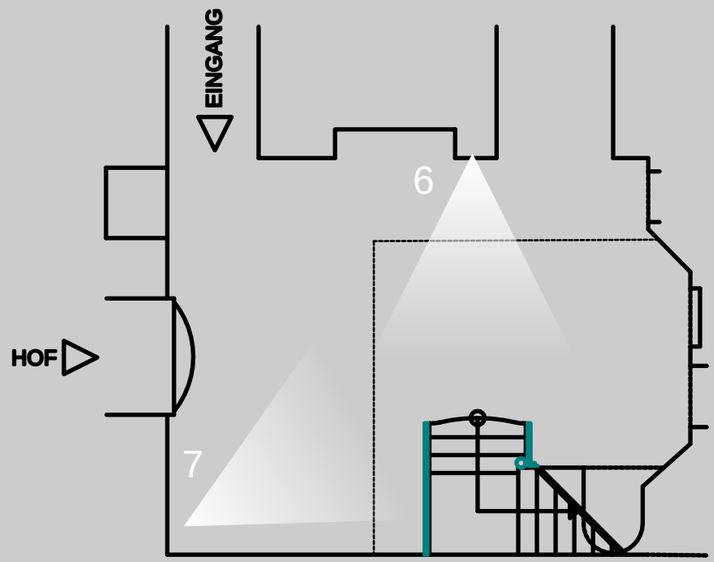




8



9

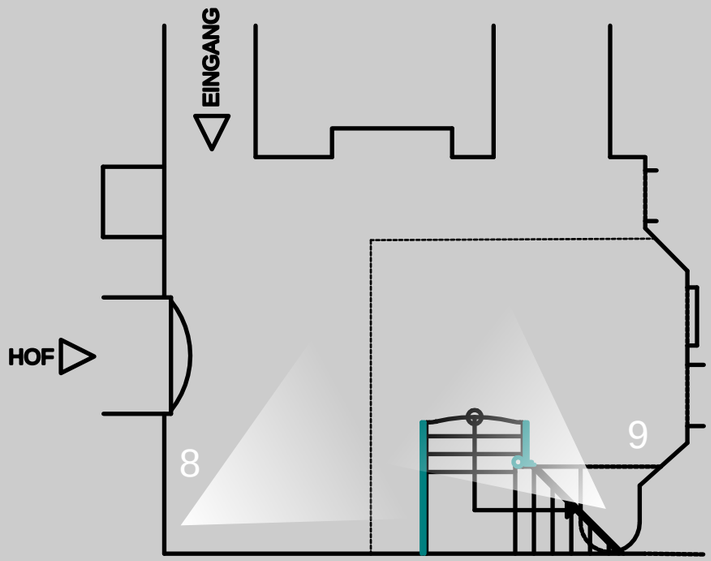




10



12



11

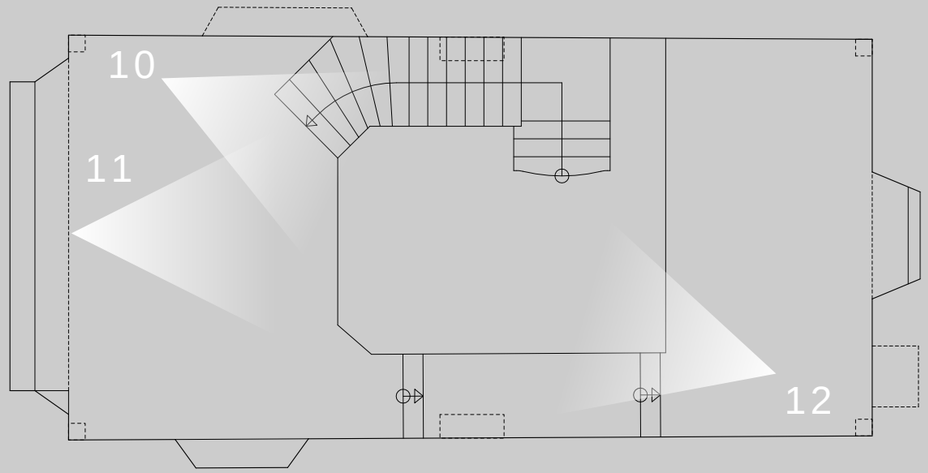




13



14

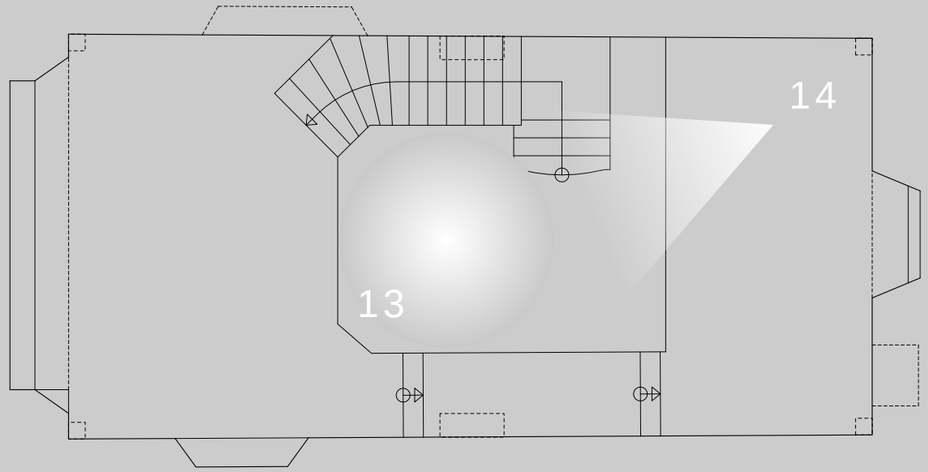









HOF

www.hoelblingundhoelbling.at